


LEGENDE

- Zonage PLU: UHa
- Zonage PLU: NJ
- Zonage PLU: UB
- Zonage PLU: UE
- Zonage PLU: A
- Zonage PLU: N
- Prescription surfacique: espace boisé classé (L113-1)
- Prescription ponctuelle: bâti et paysage (L151-19)

Commune de  
**LES BORDES**  
**PLAN LOCAL D'URBANISME**

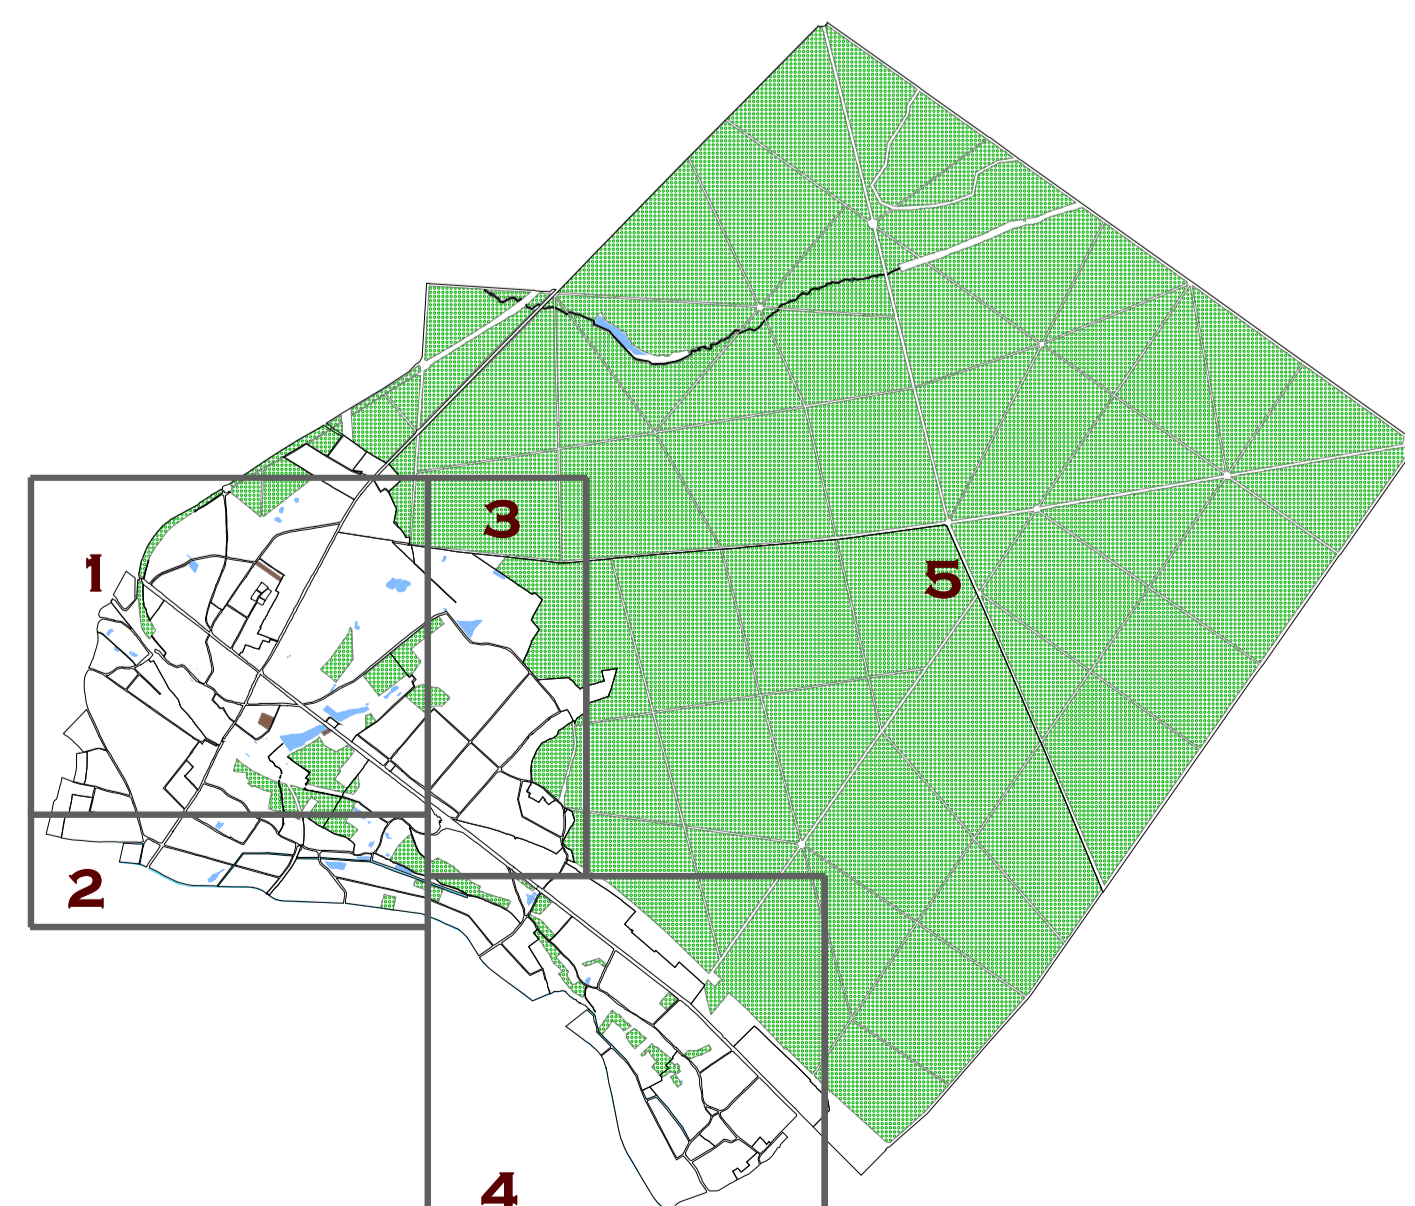

**4.3- PLAN DE ZONAGE** Echelle : 1/2000