

Présentation des Travaux :

**RUE DE LA POSTE,**



**LES BORDES**

## Sommaire:

- 1 - Présentation du projet d'aménagement
- 2- Présentation du plan des travaux
- 3- Phasage des travaux
- 4- Planning prévisionnel des travaux

# 1 - PRESENTATION DU PROJET D'AMENAGEMENT

Le projet consiste en la réalisation de travaux de sécurisation rue de la Poste dans la commune de Les Bordes.

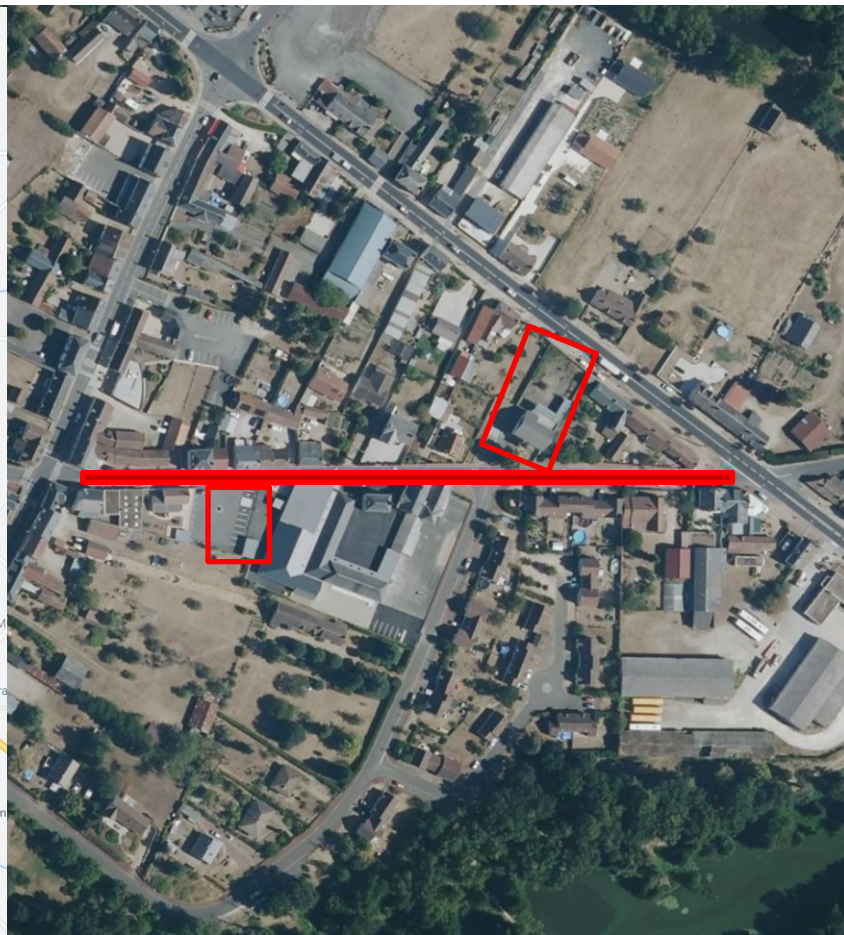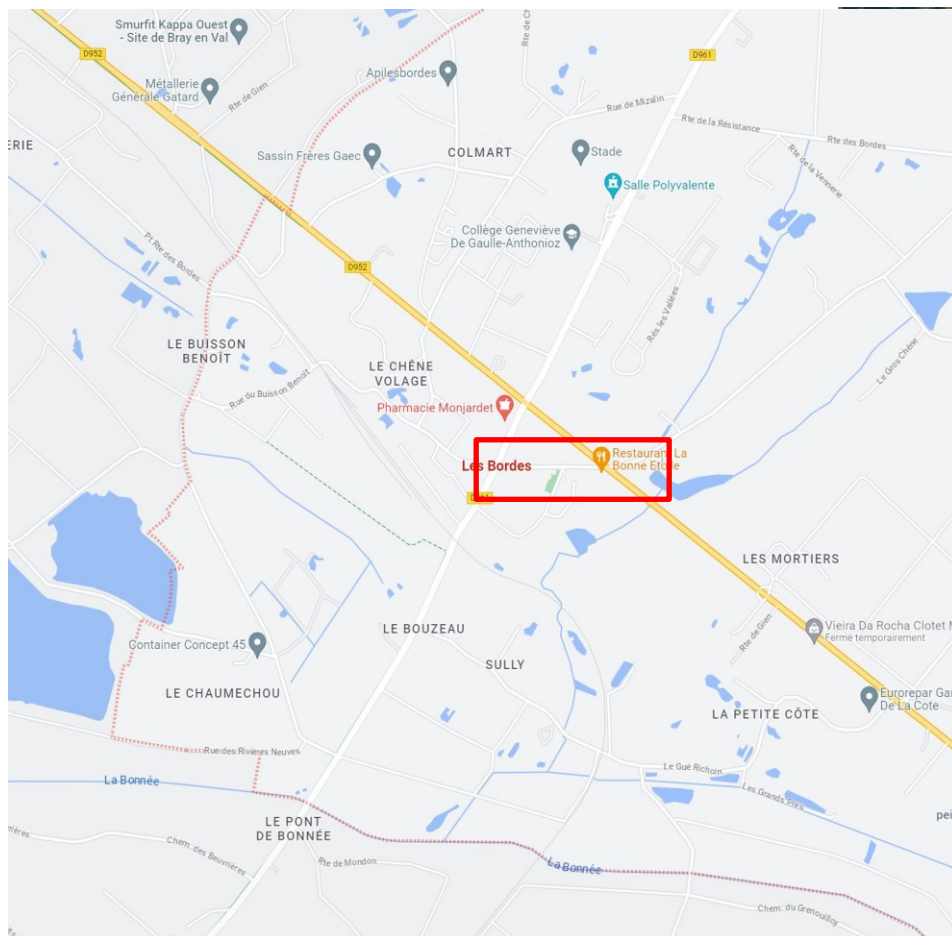

# 1 - PRESENTATION DU PROJET D'AMENAGEMENT

## **Sécurisation de la rue de la Poste à Les Bordes:**


La commune de Les Bordes a décidé de réaliser des travaux de sécurisation de la rue de la Poste suite aux regroupement des écoles dans cette rue.

Les objectifs des aménagements sont la sécurisation des flux de tous les usagers (notamment des élèves qui cheminent de la garderie à la cantine) par :

- Le maintien en sens unique de la circulation avec la réduction de la largeur de la chaussée,
- La création de plateaux surélevés pour ralentir les véhicules qui emprunte cette rue,
- La création d'une zone de rencontre (limitée à 20 km/h)
- La création de trottoirs PMR pour faciliter le cheminement des piétons,
- La création de stationnement pour véhicules légers,
- L'enfouissement des réseaux aériens pour gagner du passage sur les trottoirs,
- La création d'un réseau d'éclairage public à leds,
- La création d'un parking sur le terrain de l'ancienne poste,
- L'aménagement du parking de l'école pour optimiser le stationnement.


# 1 - PRESENTATION DU PROJET D'AMENAGEMENT

## COUPE TYPE VOIRIE EXISTANTE

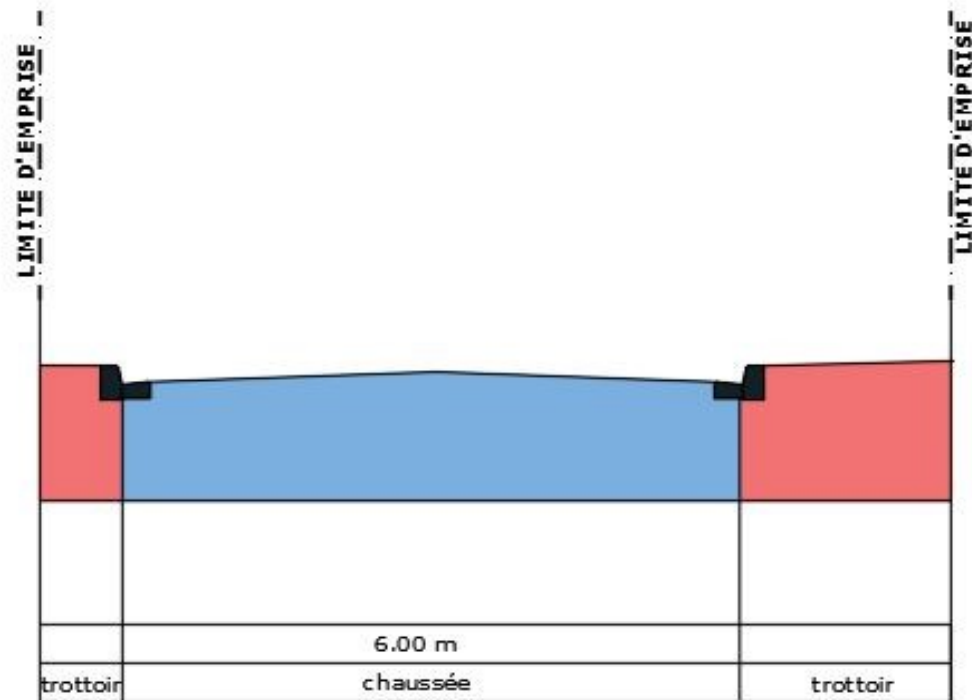

# 1 - PRESENTATION DU PROJET D'AMENAGEMENT

## COUPE TYPE VOIRIE PROJETE ET RESEAUX

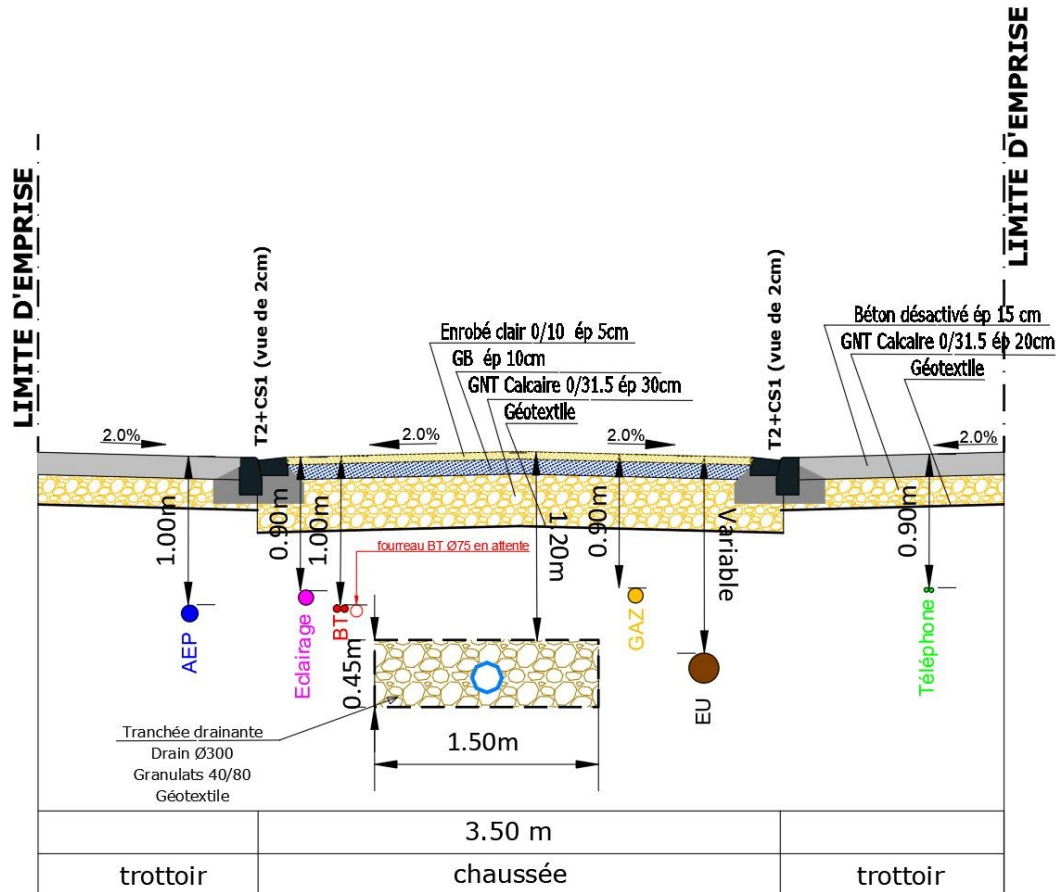




## 2- PLAN DES TRAVAUX

(au niveau de la zone de rencontre)

### COUPE A-A'

Ech. : 1/50

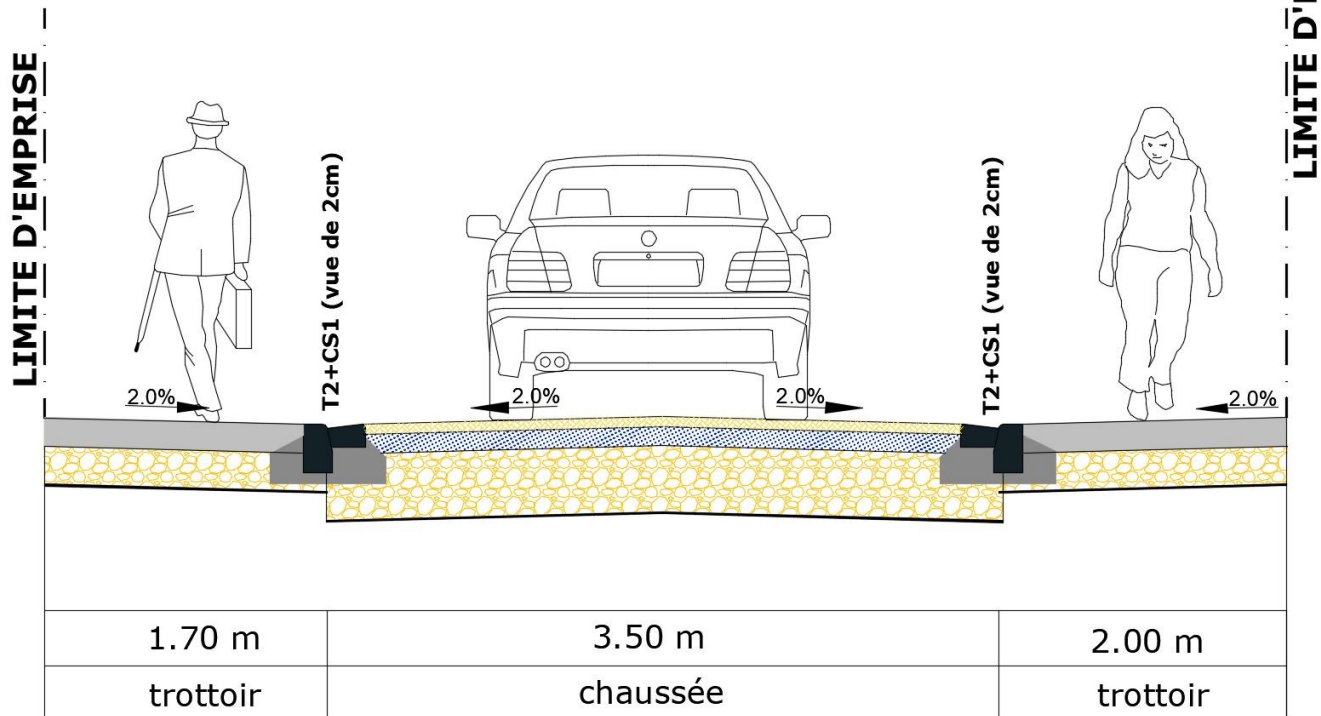




## 2- PLAN DES TRAVAUX

(hors zone de rencontre)


### COUPE B-B'

Ech. : 1/50

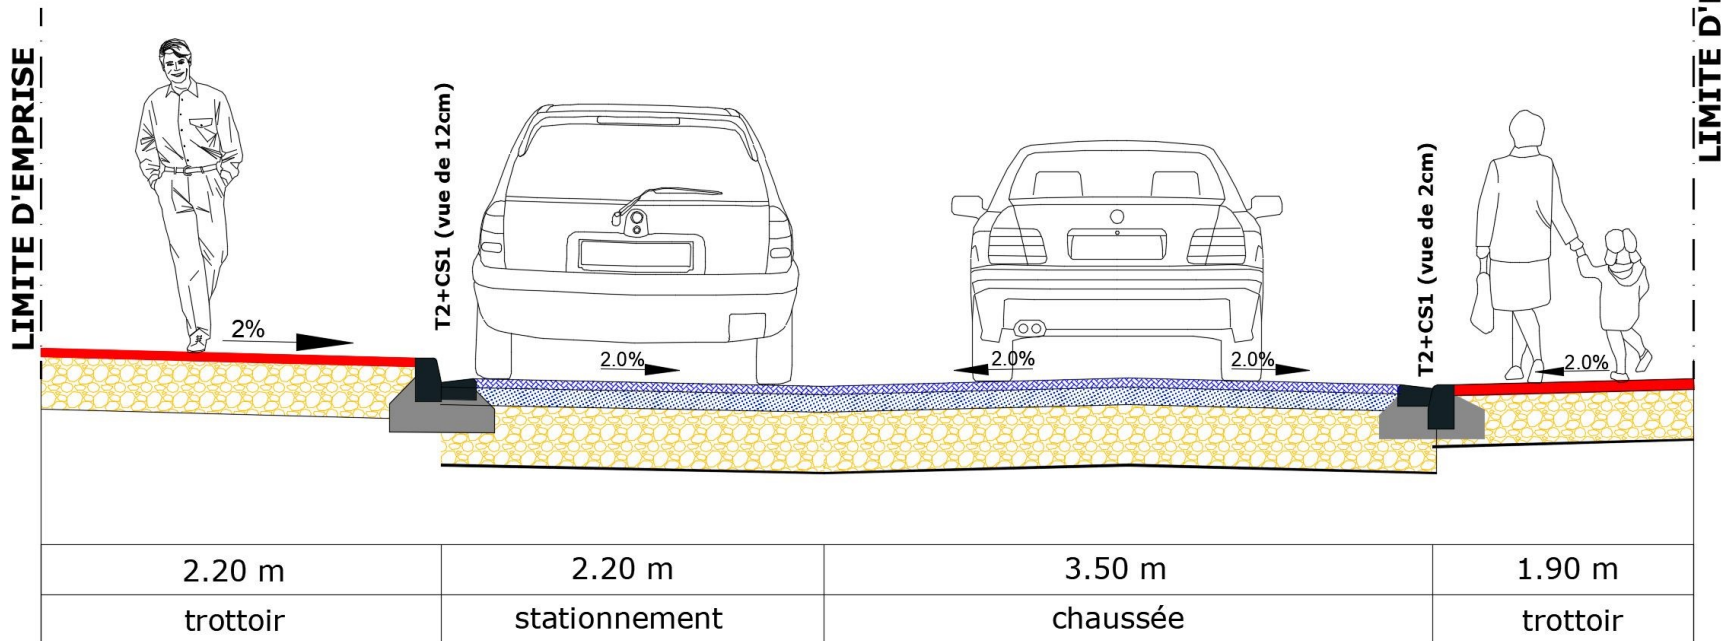

### 3- PHASAGE DES TRAVAUX

PHASE 1: du 23/10/23 au 03/11/23

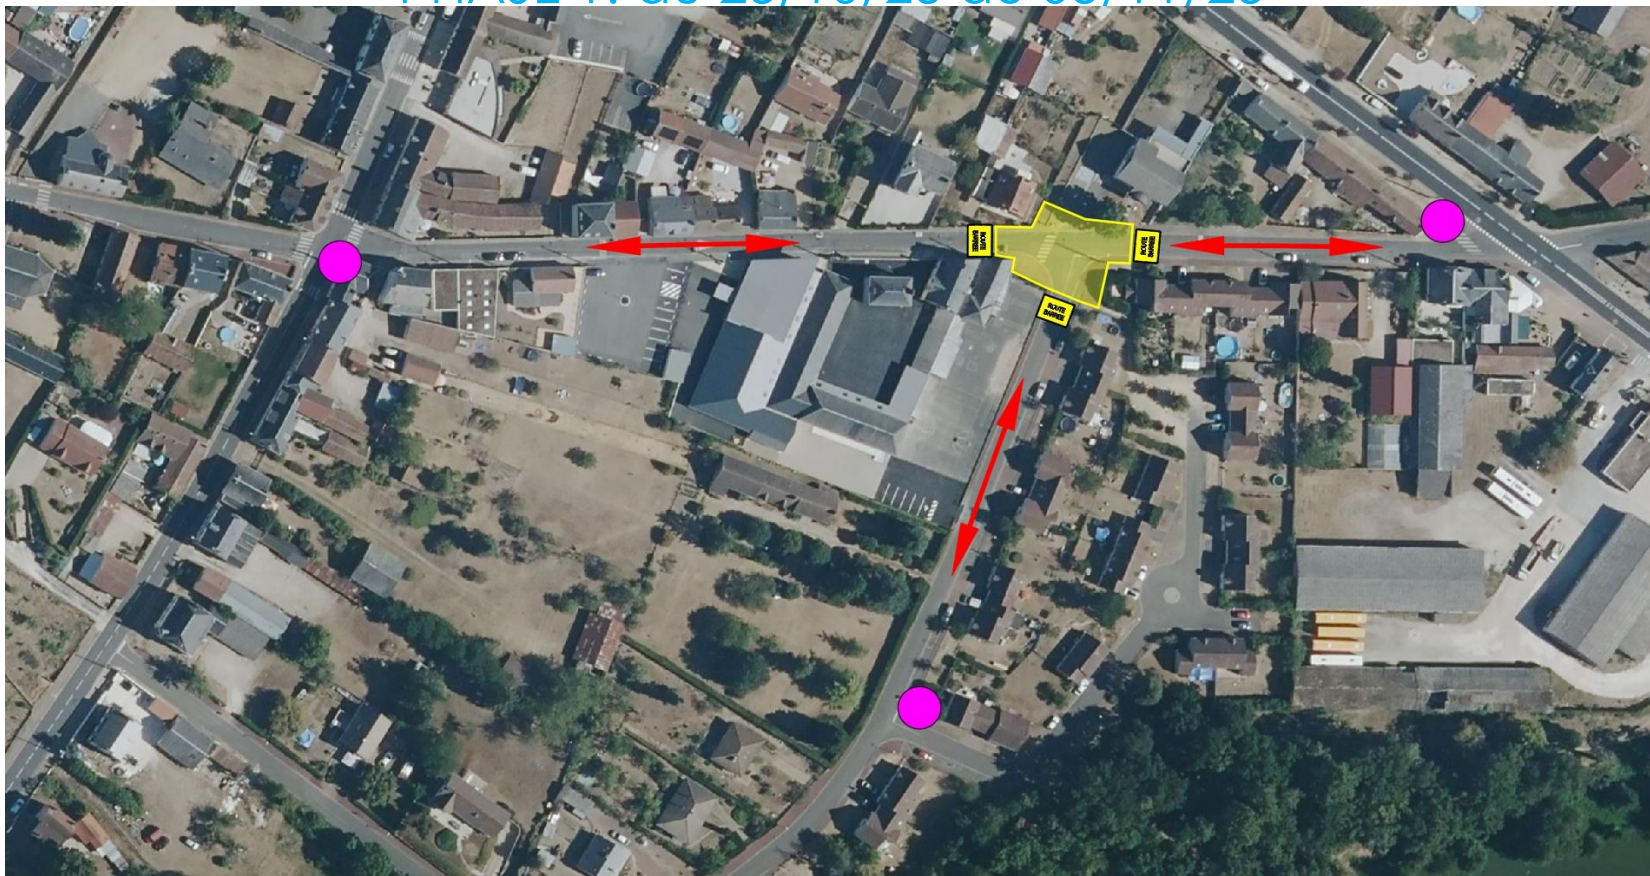

EMPRISE DES TRAVAUX




SENS DE CIRCULATION



POINTS DE RAMASSAGE DES OM

### 3- PHASAGE DES TRAVAUX

PHASE 2 : du 06/11/23 au 19/01/24  
(intervention Equans du 27/11/23 au 15/12/23)

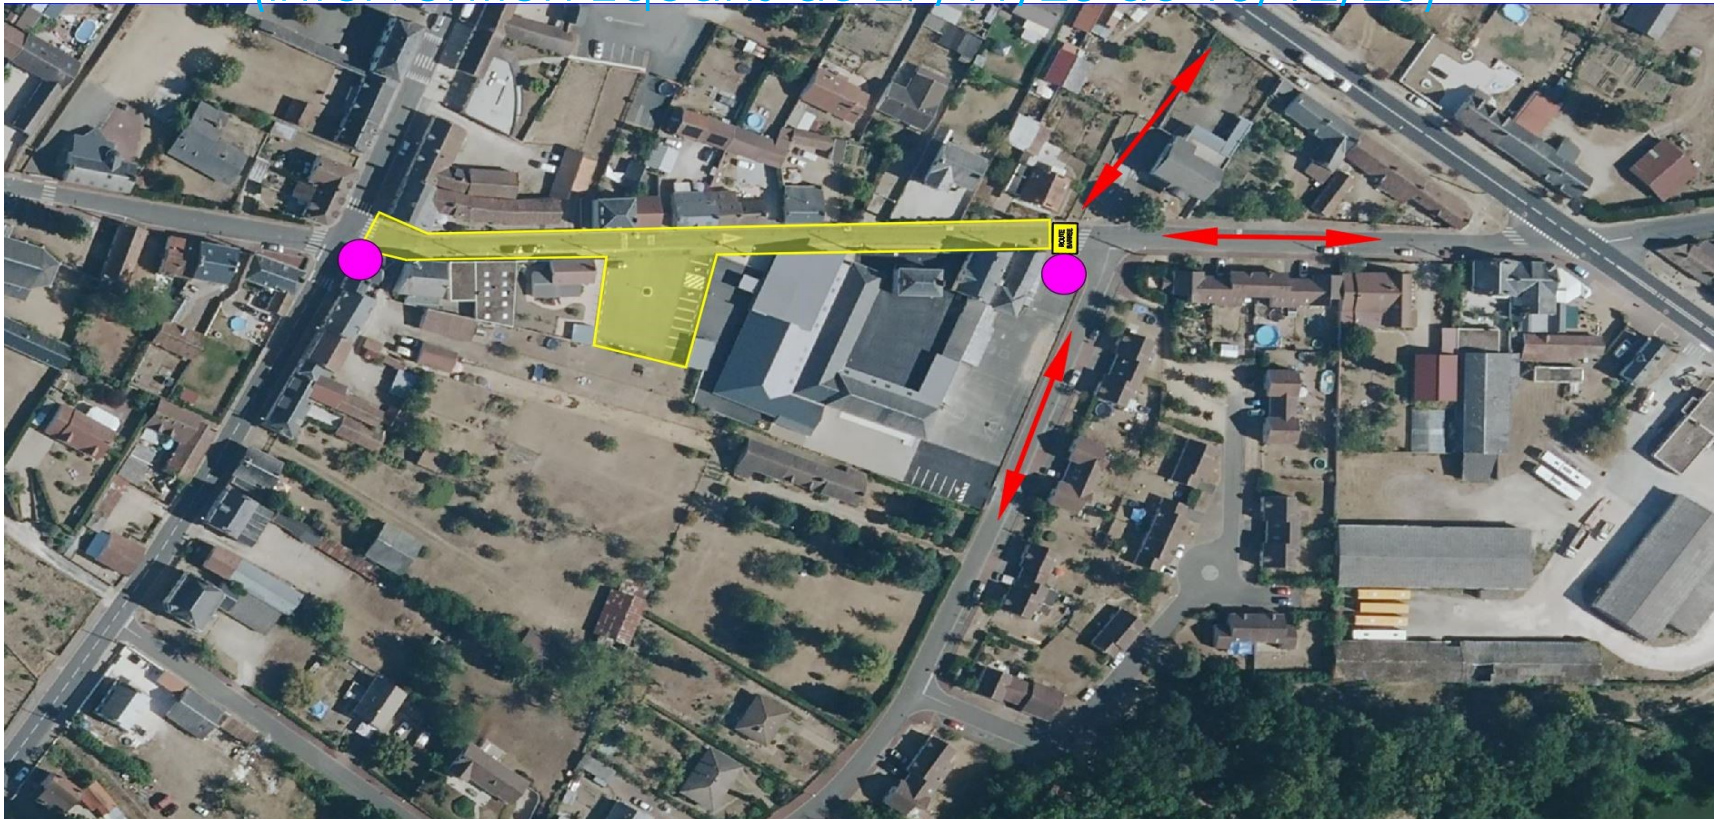


 EMPRISE DES TRAVAUX

 SENS DE CIRCULATION

 POINTS DE RAMASSAGE DES OM

# 3- PHASAGE DES TRAVAUX

PHASE 3 : du 22/01/24 au 01/03/24  
(intervention Equans du 05/02/24 au 16/02/24)

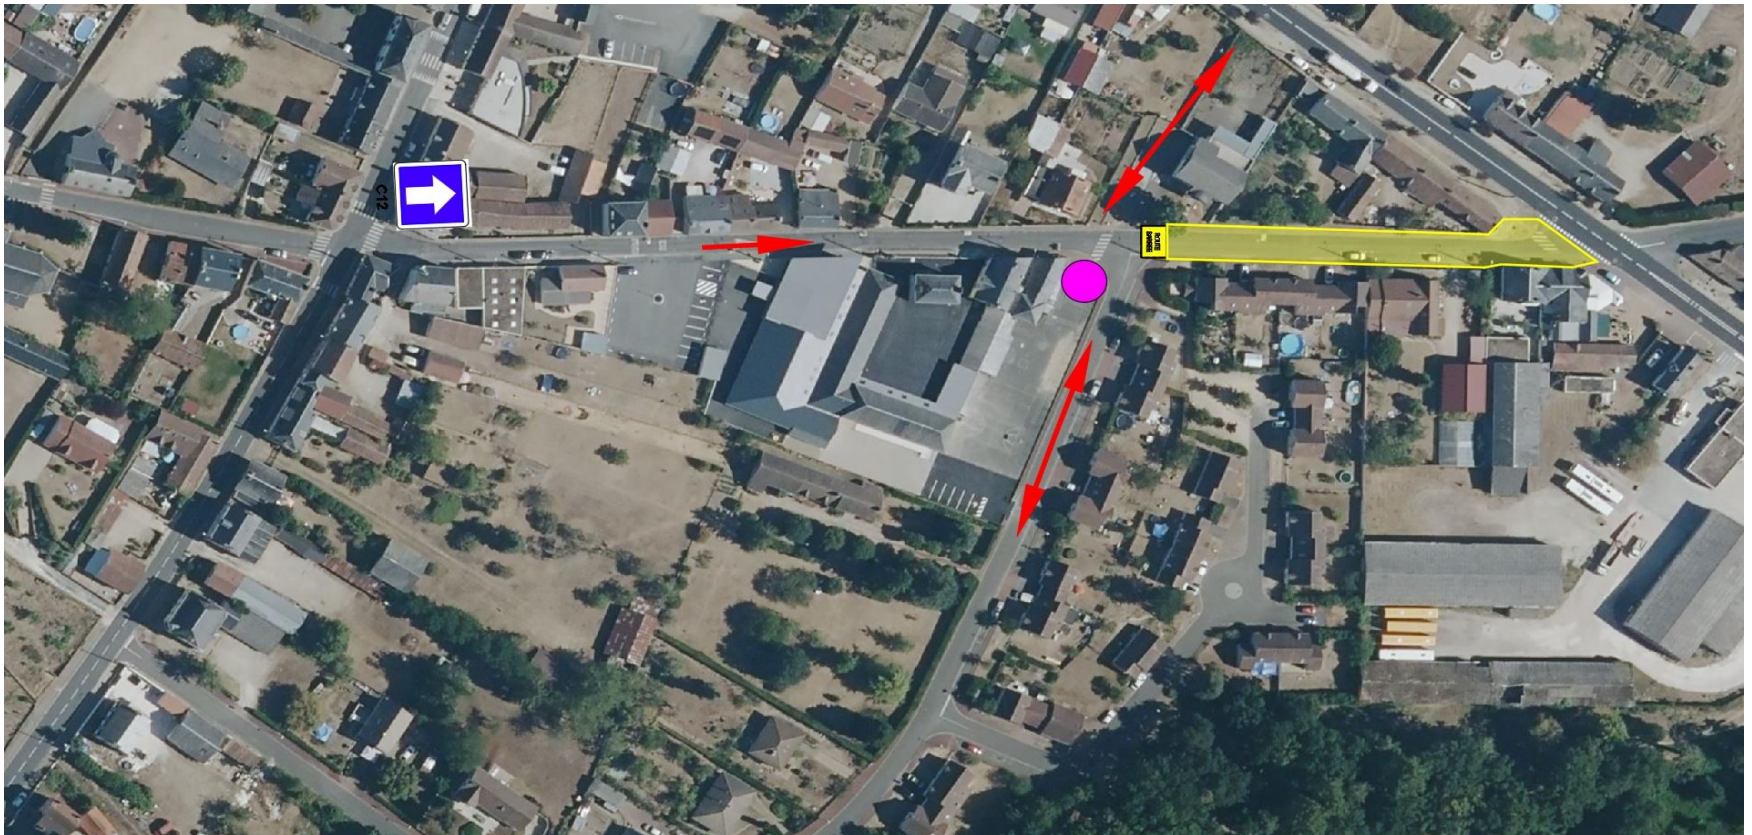

EMPRISE DES TRAVAUX




SENS DE CIRCULATION



POINTS DE RAMASSAGE DES OM

### 3- PHASAGE DES TRAVAUX

PHASE 4 : du 04/03/24 au 22/03/24

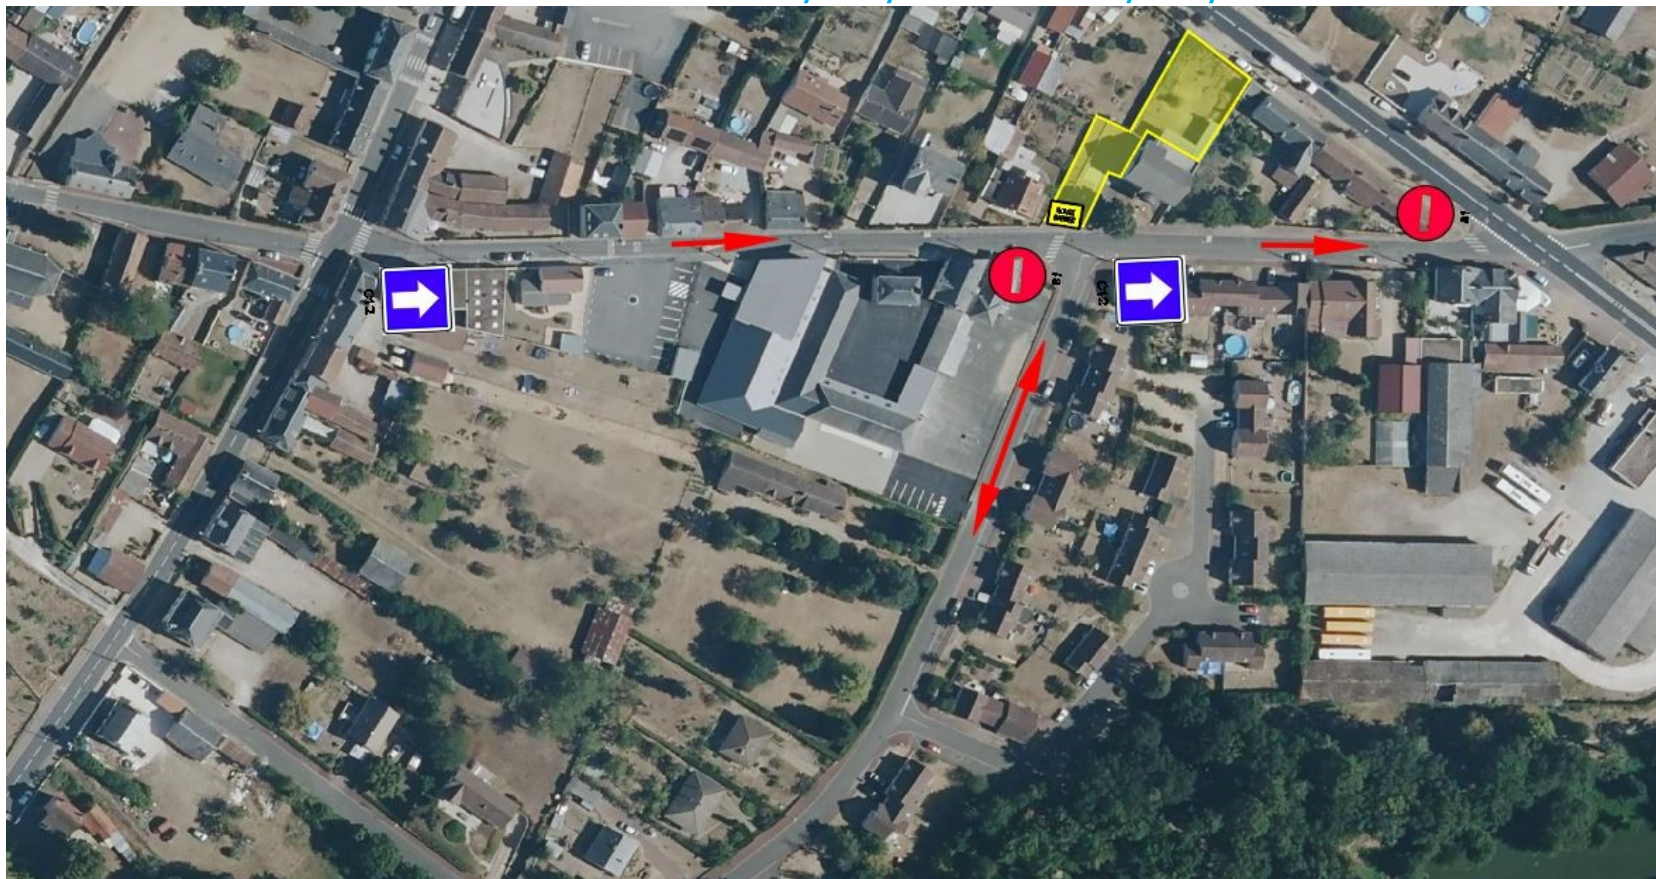

EMPRISE DES TRAVAUX




SENS DE CIRCULATION



POINTS DE RAMASSAGE DES OM

# 4 - PLANNING PREVISIONNEL GENERAL

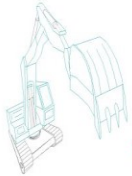

**Rauvelle**

Z.A. Le Bassoy, route de Gien - Tel 02 38 94 51 26  
 45200 Varennes - Changy - Fax 02 38 94 57 11  
 Email: rauvelle@orange.fr

2 SEMAINES DE CONGES (S52 ET S51)

N°Phase	Designation des travaux	2023									2024												
		OCTOBRE		NOVEMBRE				DECEMBRE			JANVIER			FEVRIER				MARS					
		43	44	45	46	47	48	49	50	51	2	3	4	5	6	7	8	9	10	11	12	13	
1	PREMIERE PHASE: 2 SEMAINES	■	■	■	■	■	■																
2	DEUXIEME PHASE: 9 SEMAINES			■	■	■	■	■	■	■	■	■	■										
3	TROISIEME PHASE: 6 SEMAINES												■	■	■	■	■	■	■	■			
4	QUATRIEME PHASE: 3 SEMAINES																			■	■	■	

