


# LES BORDES PLAN LOCAL D'URBANISME

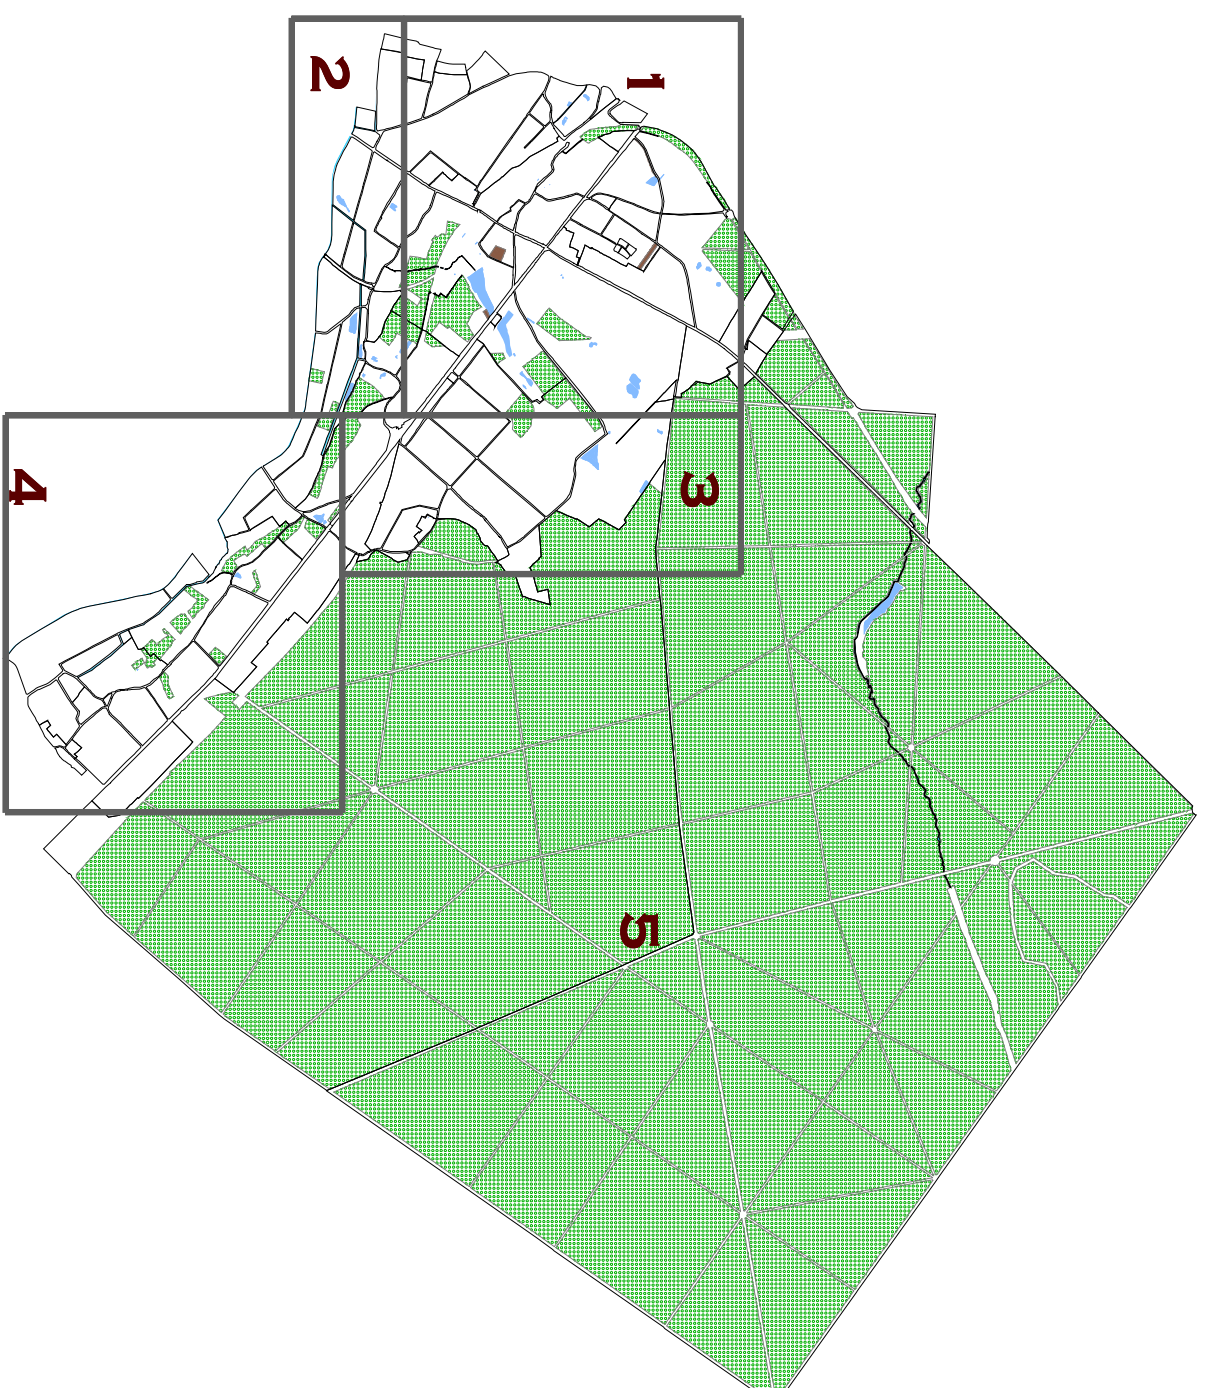

## 4.1 - PLAN DE ZONAGE

Echelle : 1/2000

PROCEDURE	PLU	arrêté de projet (07/2017)
	15119	

LEGENDE

	Zonage PLU- UaA
	Zonage PLU- A
	Zonage PLU- UB
	Zonage PLU- Uba
	Zonage PLU- N
	Zonage PLU- Uib
	Zonage PLU- Uibx
	Zonage PLU- Uihx
	Zonage PLU- Uai
	Zonage PLU- Uibe
	Zonage PLU- Uai
	Zonage PLU- Ni
	Zonage PLU- AUd
	Zonage PLU- AU
	Zonage PLU- NI
	Zonage PLU- Ubs
	Prescription : espace boisé classé
	Prescription : emplacement réservé
	Prescription : bâti et paysage à mettre en valeur

