


Commune de

LES BORDES

PLAN LOCAL D'URBANISME

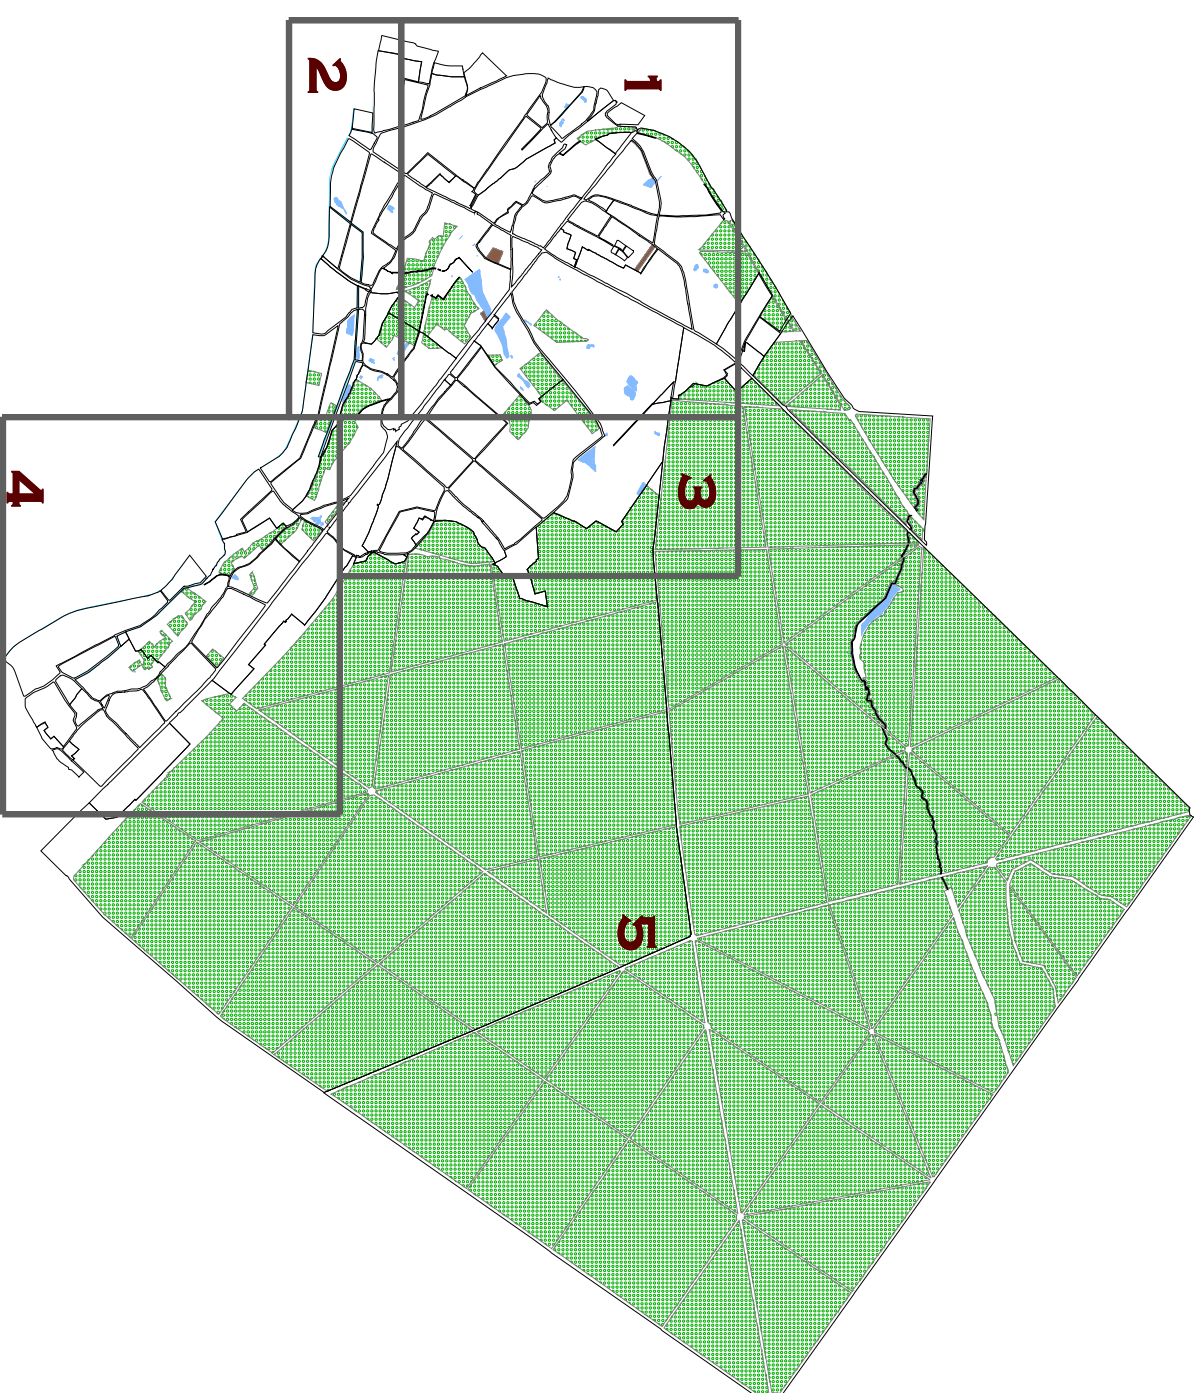

4.2- PLAN DE ZONAGE

Echelle : 1/2000

urbaniste
Cabinet RAGEY
géomètre expert

807 avenue de la République
CS 20100
48000 BORDS
Tél : 03 47 32 31 17
Fax : 03 47 32 31 18
www.ragey.com

PROCEDURE

PLU	arrêt de projet 07/2017
15119	

