


urbaniste
**Cabinet
RAGEY**


procédures

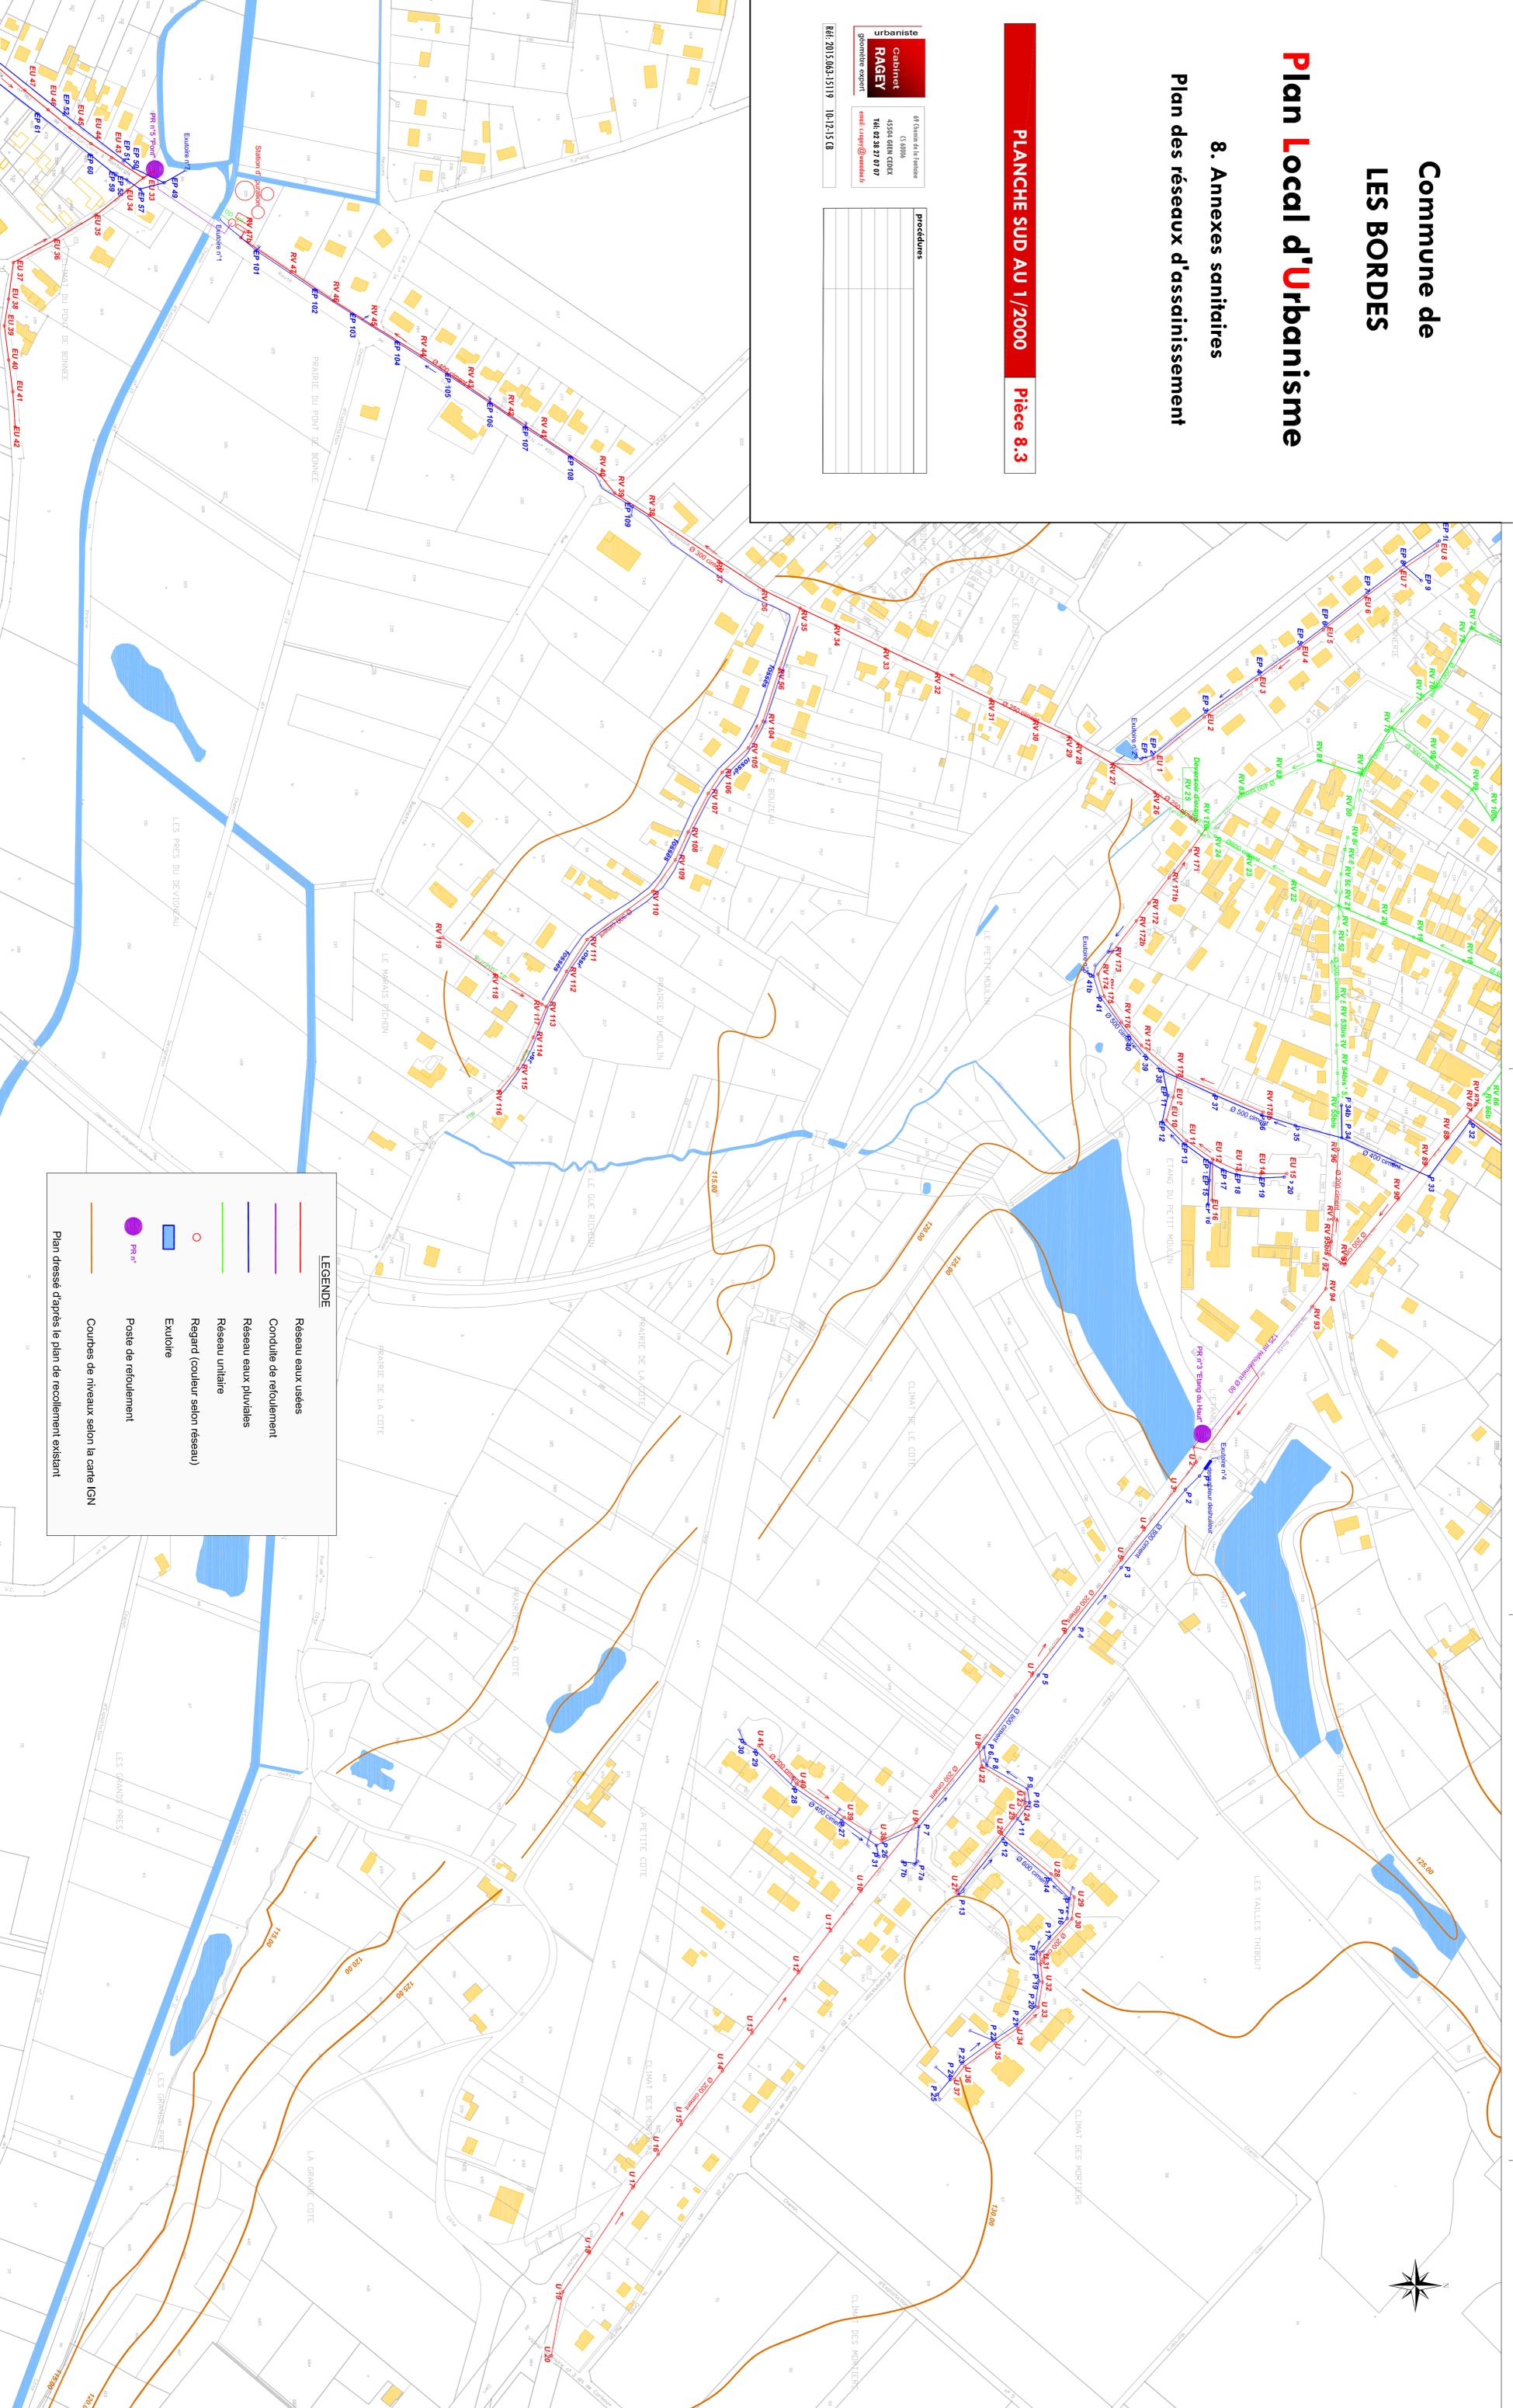

LEGENDE

- Réseau eaux usées
- Réseau eaux pluviales
- Réseau unitaire
- Regard (couleur selon réseau)
- Exutoire
- Pn n°
- Courbes de niveaux selon la carte IGN

