Commune de
LES BORDES

Plan Local d'Urbanisme

8. Annexes sanitaires
Plan du réseau d'eau potable

PLANCHE NORD AU 1/2000 | **Pièce 8.5**

urbaniste
Cabinet RAGEY
géomètre expert
69 Chemin de la Fontaine
CS 60006
45504 GIEN CEDEX
Tél: 02 38 27 07 07
email: c.ragey@wanadoo.fr

Réf: 2015.063-15119 10-12-15 CB

procédures	

Plan dressé d'après le plan de recollement existant

LEGENDE

CANALISATIONS DE DISTRIBUTION : Diamètres et matériaux

- Ø42-50 PVC
- Ø50 Fonte
- Ø50-63 PVC
- Ø60 Fonte
- Ø64-75 PVC
- Ø80 Fonte
- Ø100 Fonte
- Ø110 PVC
- Ø125 Fonte
- Ø150 Fonte
- Ø160 PVC
- Ø inconnu

ORGANES HYDRAULIQUES
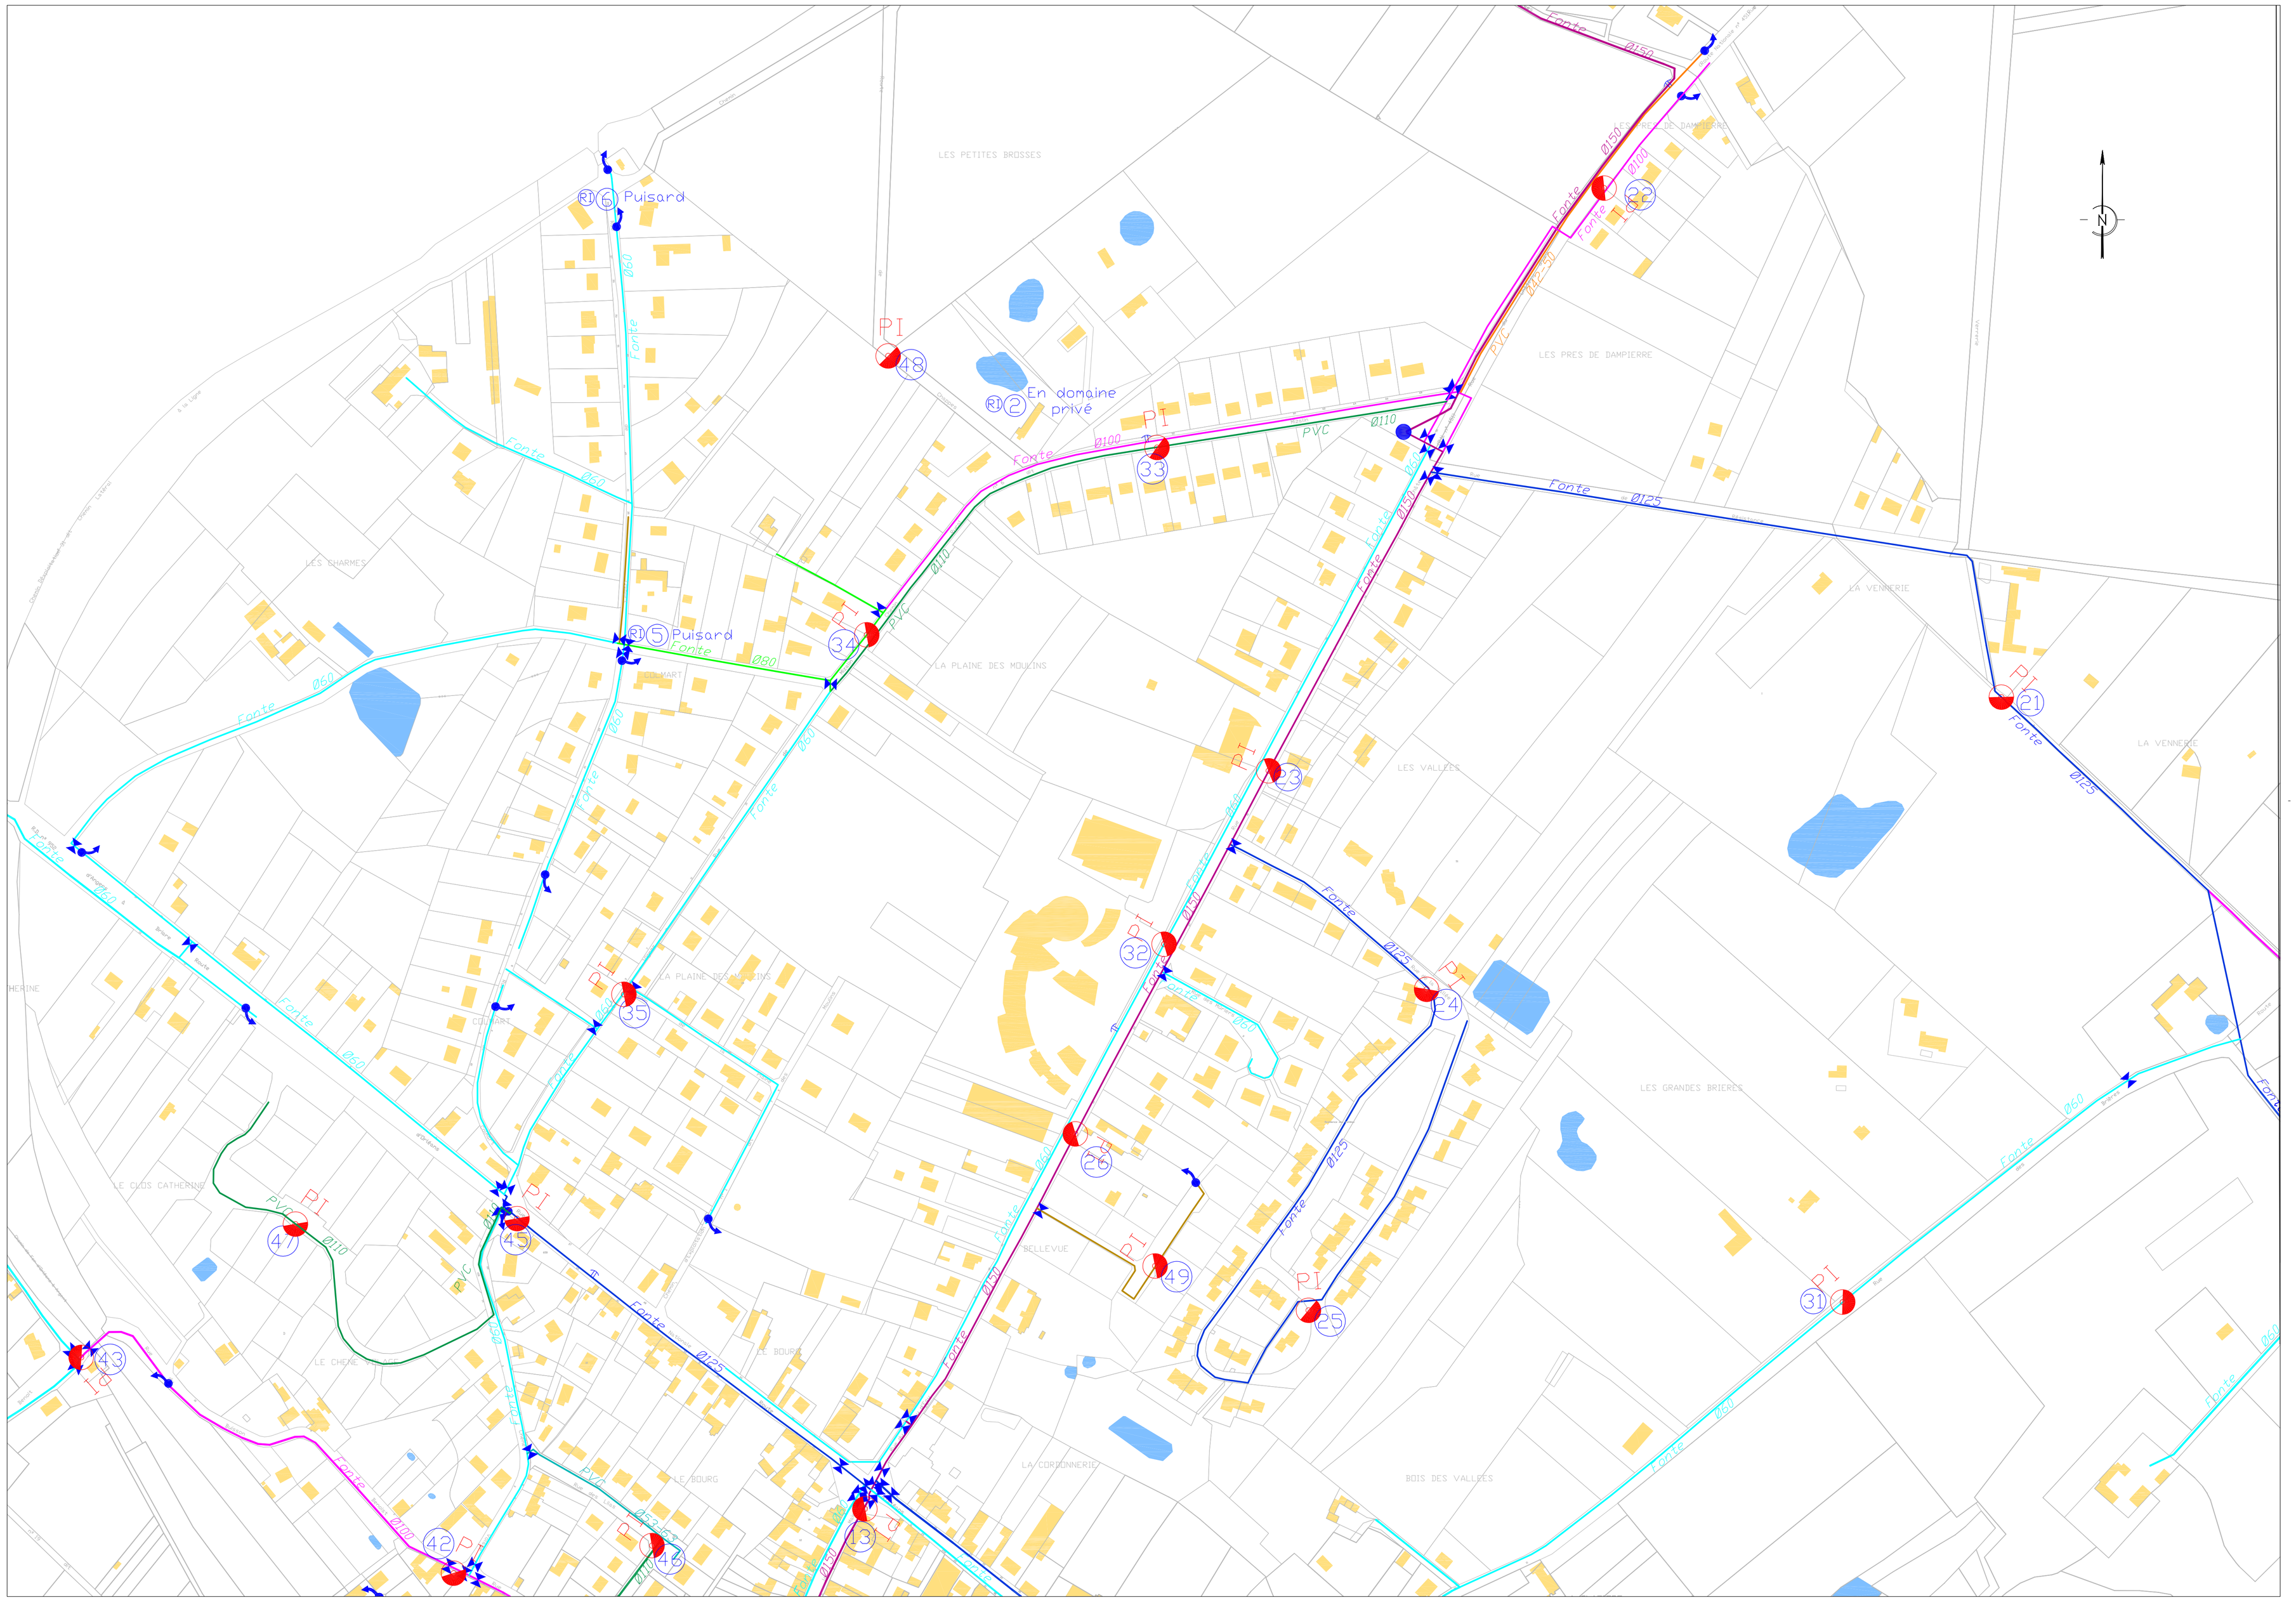
- PI Poteau incendie
- Vanne de fermeture
- Purge
- Ventouse
- RI Réserve incendie